



**OFFICINE DELLA SOCIALIZZAZIONE
PER LA RIGENERAZIONE DEL VALORE IMMAGINARIO
DELLE AREE INTERNE**
prof. Stefano Panunzi – Università degli Studi del Molise



**FUTURI
MOLISANI**

CIVITA
CAMPO
MARANO
5.11.2016



**Il valore immaginario di Civitacampomariano
è socialmente condivisibile e precursore del valore economico.
Rigenerarlo significa innanzitutto rompere il suo isolamento simbolico.**



**La mappa dell'ecosistema spazio-temporale locale
rappresenta l'infrastruttura simbolica che consente alle diverse generazioni
di trasmettere significati che restituiscano profondità prospettica al passato e al futuro**

Il cronòtopo napoleonico di Civitaccampomaranò

può collegare l'asset locale a valori immaginari, brand e testimonial, globali



Vendemmiale
dal 22 sett. al 21 ott.



Brumaio
dal 22 ott. al 20 nov.



Frimaio
dal 21 nov. al 20 dic.



Nevoso
dal 21 dic. al 19 gen.



Piovoso
dal 20 gen. al 18 febr.



Ventoso
dal 19 febr. al 20 marzo



Germinale
dal 21 marzo al 19 apr.



Floreale
dal 20 apr. al 19 maggio



Pratile
dal 20 maggio al 18 giu.




Messidoro
dal 19 giu. al 18 luglio





Termidoro
dal 19 luglio al 17 ago.



Fruttidoro
dal 18 ago. al 16 sett.

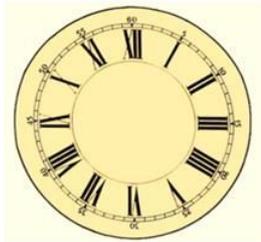


**Civitacampomarano è una Nave di Pietra
che viaggia a 1242 km/h verso est
alla stessa latitudine delle abitazioni
dei Bonaparte di Ajaccio e di Roma**

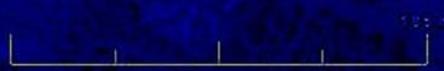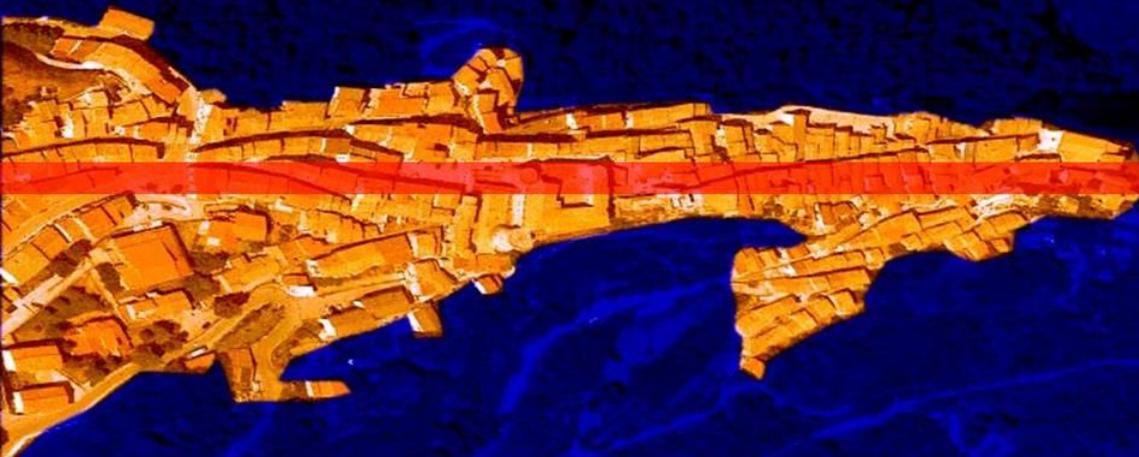


2004

Google

Date di acquisizione delle immagini: 6/29/2016 41°46'49.29"N 14°41'38.65"E elev. 442 m

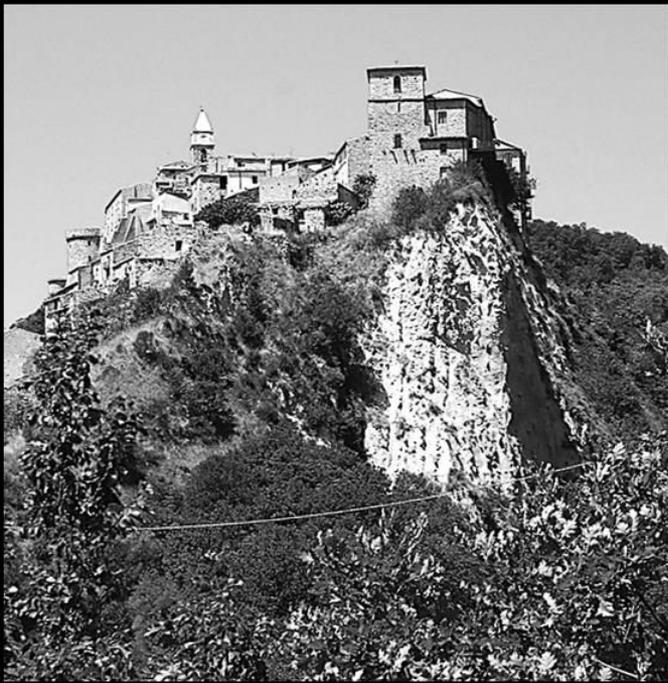

Civitacampomariano
vista dal Cimitero Napoleonico

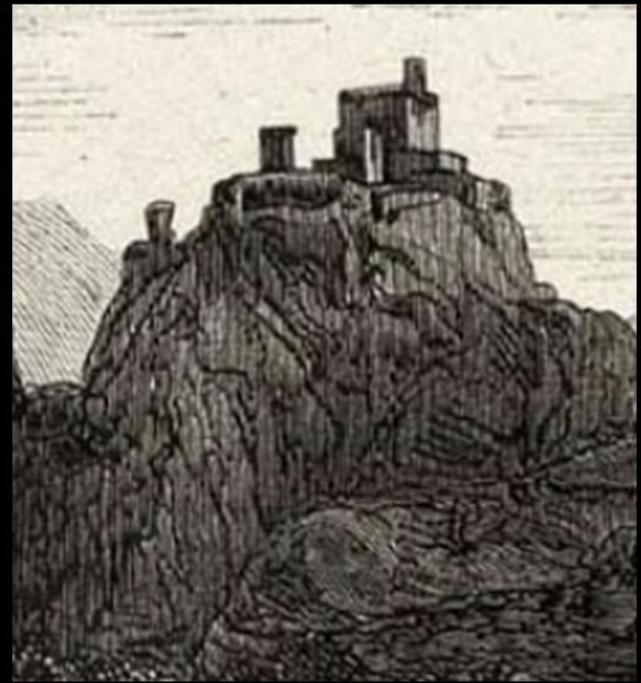

Castello dell'Innominato
Promessi Sposi ed. illustrata 1840



1769 - 1821
Napoleone



1770 - 1823
Cuoco




1779 - 1849
Pepe



1785 - 1873
Manzoni




Cimitero Napoleonico in Contrada Giardino
progetto 1819 – eretto 1846

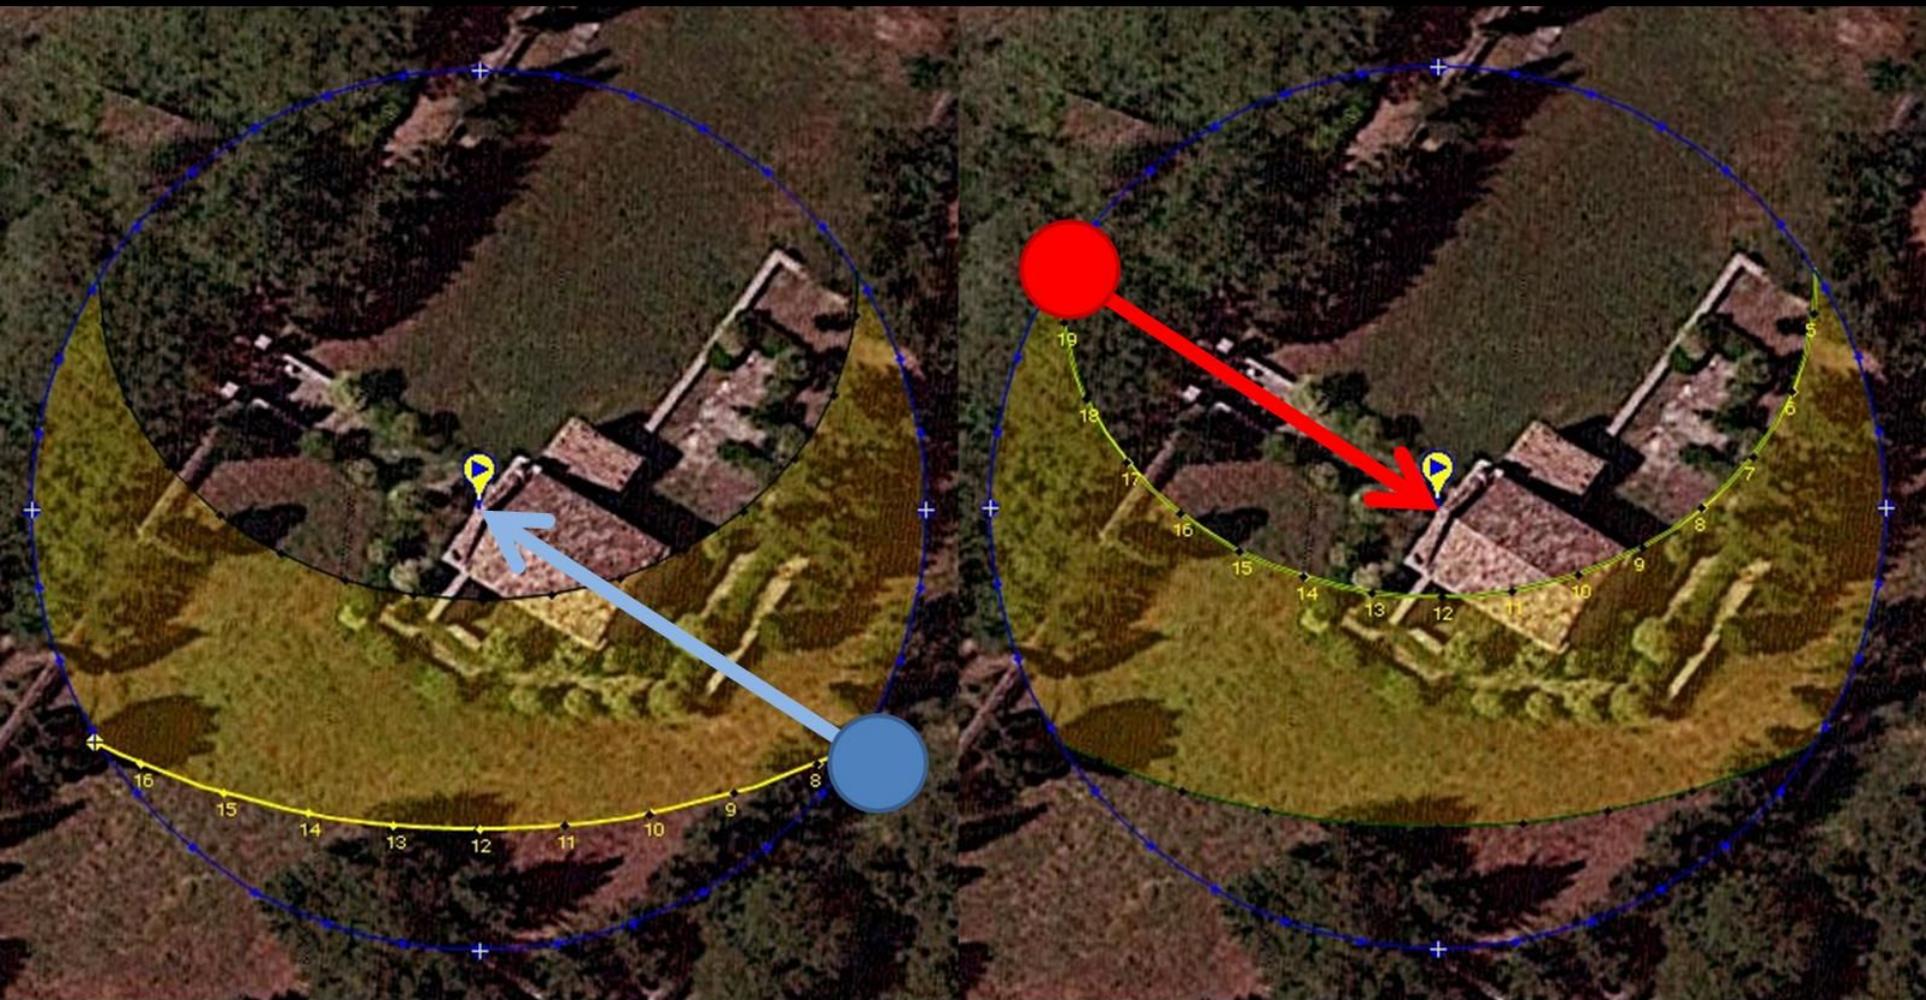

L'asse longitudinale della Cappella è orientato sull'asse solstiziale


6/23/2016 17:53

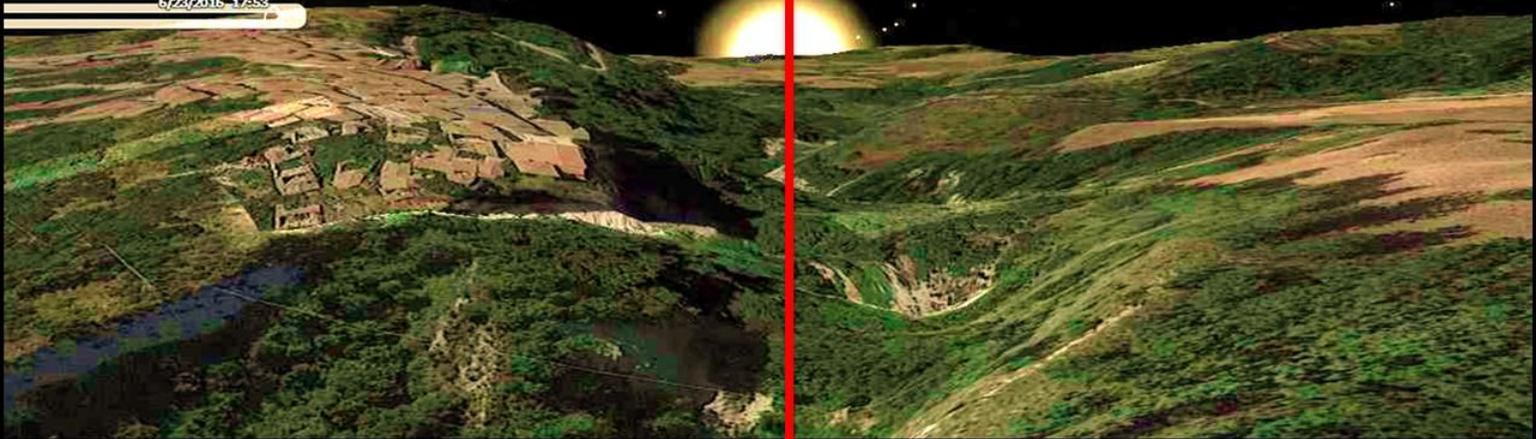

TRAMONTO 22 GIUGNO

il Sole entra dalla porta della cappella per segnare la fine del giorno più lungo



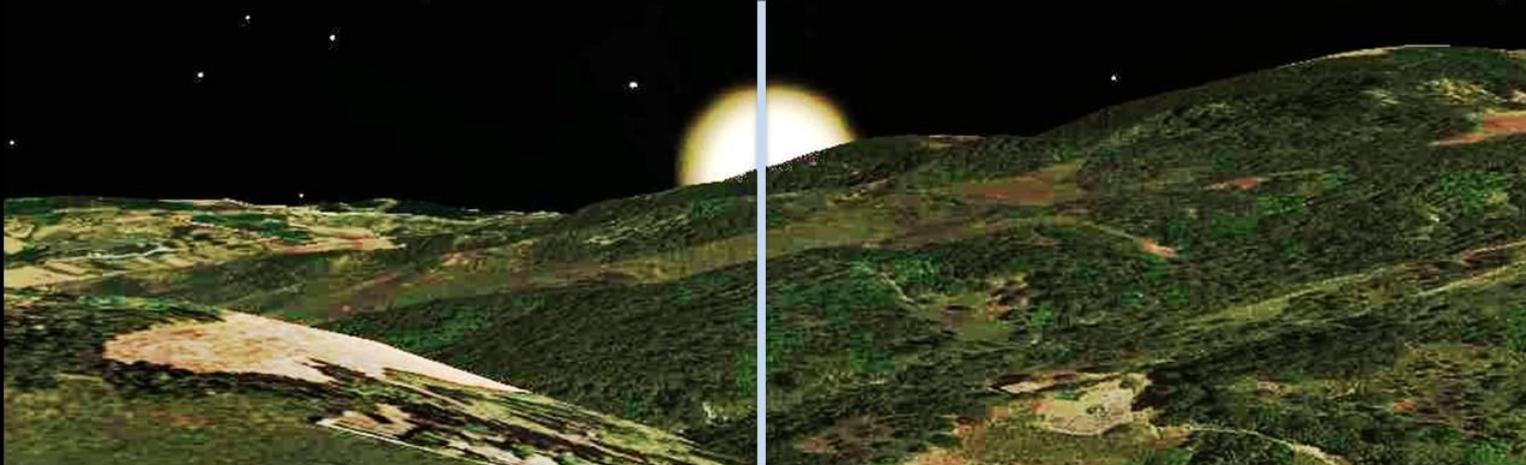

ALBA 22 DICEMBRE

il Sole entra dalla finestra della cappella per segnare la fine della notte più lunga




PROSPETTO DEI FABBRICATI

Scala 1: 100



progetto arch. Domenico Antonio Diodati – archivio comunale Civitacampomarano

progetto arch. Domenico Antonio Diodati – archivio comunale Civitacampomariano

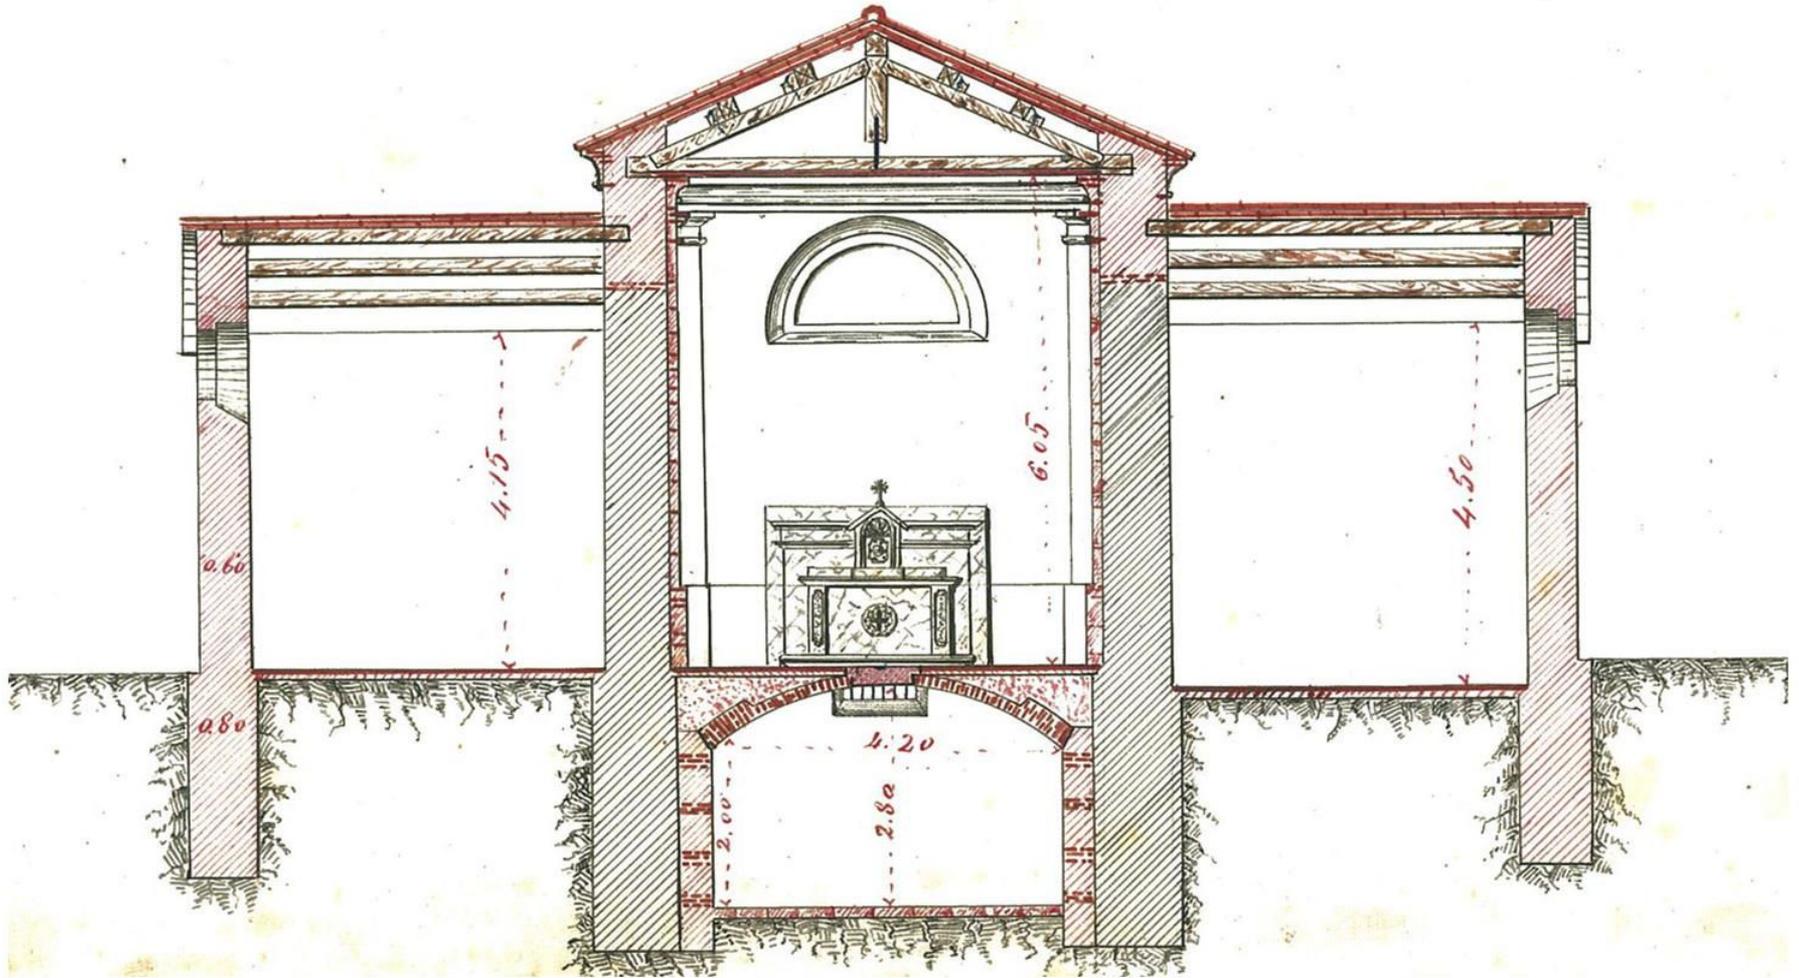

Grazie a tutta la comunità di
Civitacampomarano e ...
arrivederci al primo solstizio
nel quale vorrete ospitarci

Stefano Panunzi